


01	Pom. gospodarcze	244.07
RAZEM		244.07

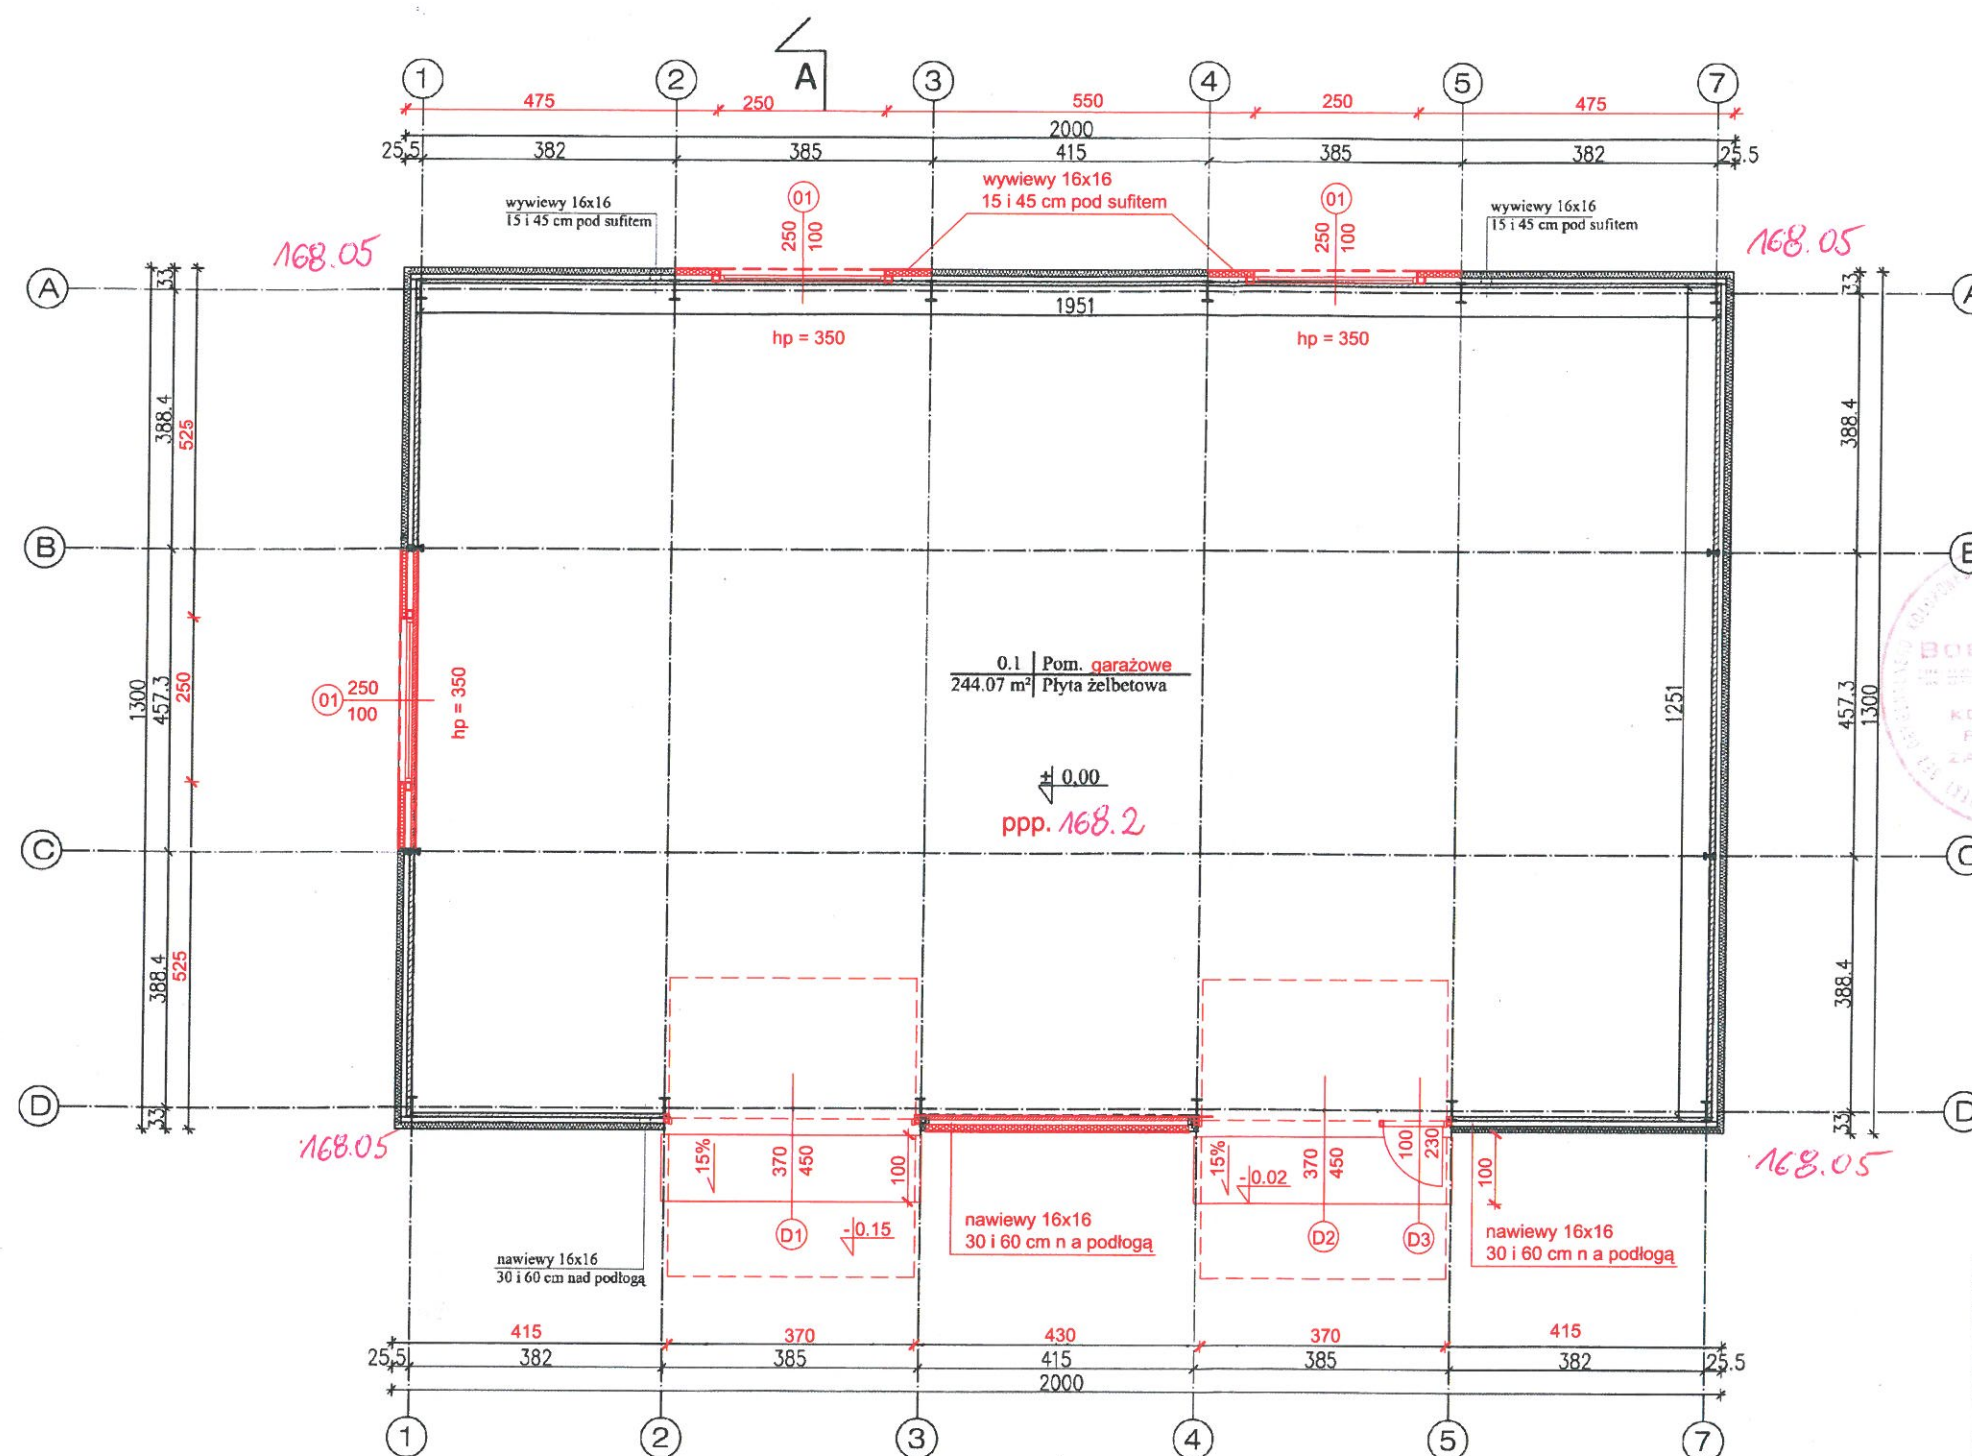

UWAGA



- 1). przed wykonaniem otworów drzwiowych i okiennych należy zamówić i osadzić ościeżnice wybrane przez Inwestora
- 2). przed zamówieniem stolarki i ślusarki przeprowadzić obmiar stanu istniejącego na budowie
- 3). parapety zewnętrzne z blachy aluminiowej w kolorze stolarki
- 4). słupy, rygle wg rys. konstrukcyjnego

 BobSTUDIO Pracownia Architektoniczno-Konstrukcyjna 31-413 Kraków, ul. Wileńska 7E/9 tel. (fax) 12 358 15 63 e-mail: biuro@bobstudio.eu			
Temat:			
BUDYNEK HALI "HP 13/20"			
Adres inwestycji:			
SŁAWKI DZ. 490/2			
Inwestor:			
GPKU Sławki			
Treść rysunku:			
RZUT PARTERU ZAMIENNY			
Autor projektu:		mgr inż. arch. Katarzyna Jakubczak-Malec	
Podpis:		Rz/A-16/09	
Data:		05.2014	
Projektant adaptujący:		mgr inż. Zdzisław Lipkowski	
Podpis:		10.2017	
Skala:		1:100	
Nr rysunku:		A5	


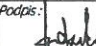

PIECZĘĆ 3D:

83-300 Kartuz, ul. Prokowska 11 B  
mgr inż. arch. Bogdan Kowalski

upr. nr 5979/Gd/94

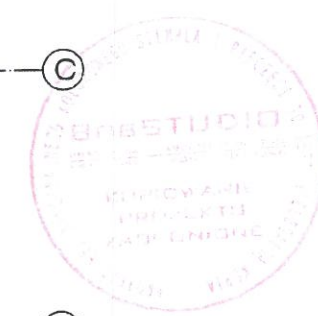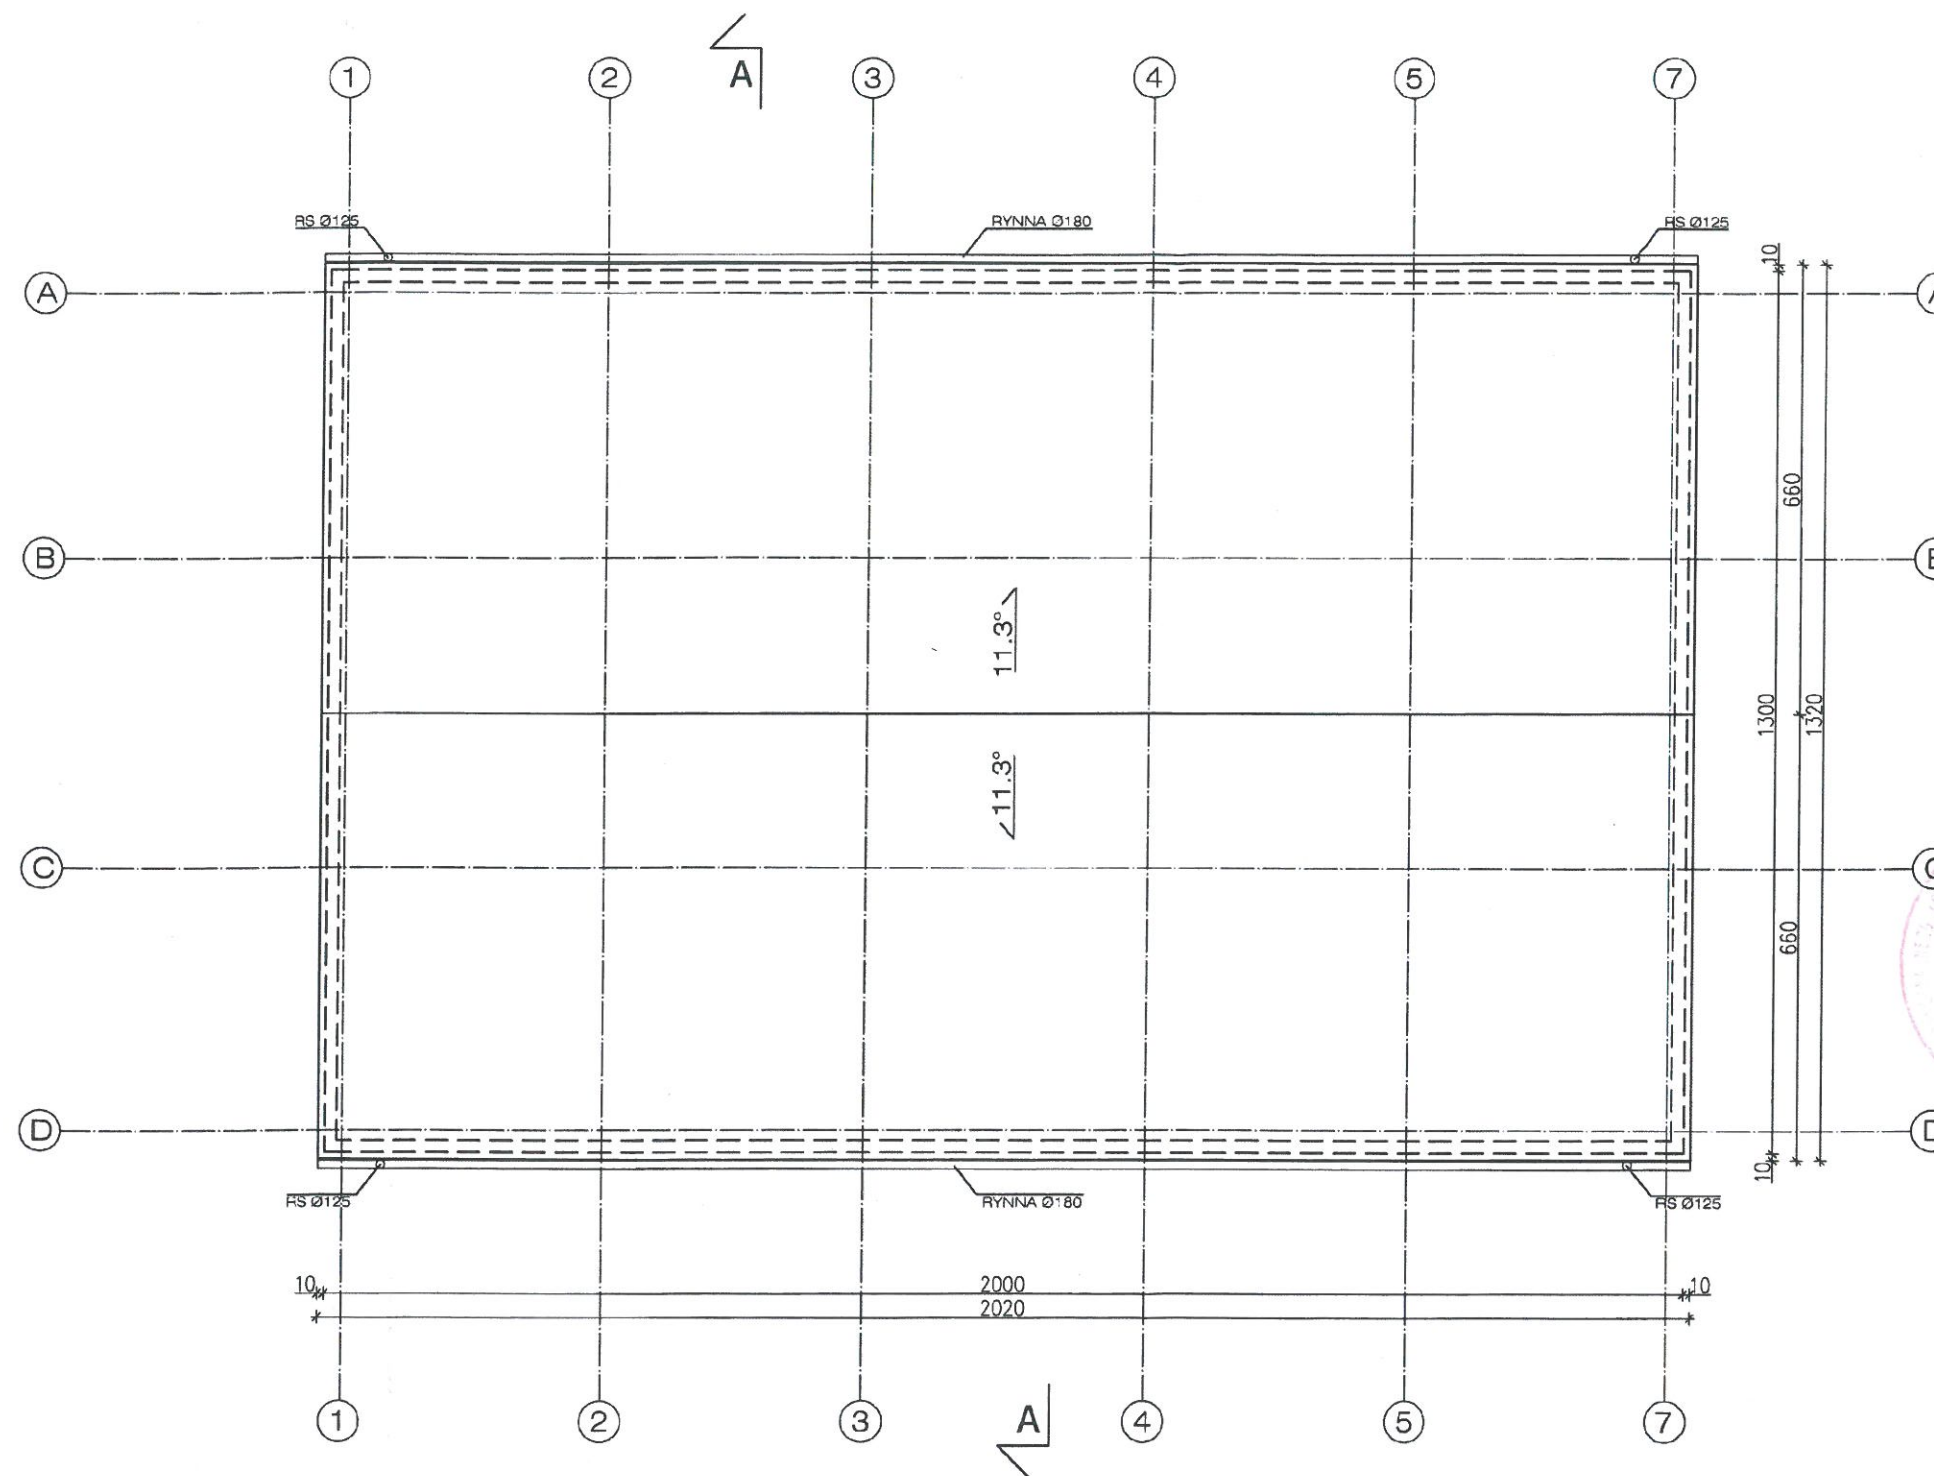

UWAGA  
1). rozstaw rygli i płatwi dachowych  
zgodnie z projektem konstrukcyjnym

 <b>BobSTUDIO</b> <small>PRACOWNIA ARCHYTEKTONICZNO-KONSTRUKCYJNA</small>				BobSTUDIO Pracownia Architektoniczno-Konstrukcyjna 31-413 Kraków, ul. Wileńska 7E/9 tel. (fax) 12 358 15 63 e-mail: biuro@bobstudio.eu	
Temat:					
BUDYNEK HALI "HP 13/20"					
Adres inwestycji:					
SŁAWKI DZ. 490/2					
Inwestor:					
GPRU Sławki					
Treść rysunku:					
RZUT DACHU ZAMIENNY					
Autor projektu:		mgr inż. arch. Katarzyna Jakubczak-Malec Rz/A-16/09		Podpis:  Data: 05.2014	
Projektant adaptujący:		mgr inż. Zdzisław Lipkowski Pracownia Nr 2276/Gd/85 upr. ARCHITEKTURA		Podpis:  Data: 10.2017	
Skala:		1:100		Nr rysunku: A6	

83-300 Kartuzy, ul. Prokowska 11 B  
mgr inż. arch. Bogdan Kowalski





upr. nr 5979/Gd/94