
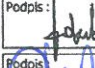
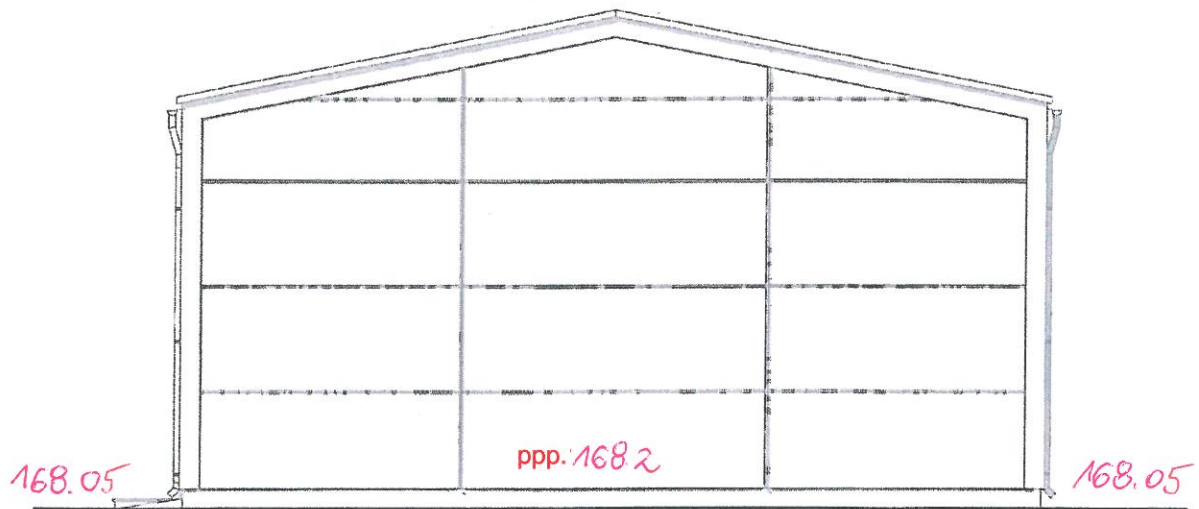


ELEWACJA FRONTOWA

 BobSTUDIO Pracownia Architektoniczno-Konstrukcyjna 31-413 Kraków, ul. Wileńska 7E/9 tel. (fax) 12 358 15 63 e-mail: biuro@bobstudio.eu			
Temat: BUDYNEK HALI "HP 13/20"			
Adres inwestycji: SŁAWKI DZ. 490/2			
Inwestor: GPRU Sławki			
Treść rysunku: ELEWACJA FRONTOWA ZAMIENNA			
Autor projektu: mgr inż. arch. Katarzyna Jakubczak-Malec Rz/A-15/09		Podpis: 	Data: 05.2014
mgr inż. Zdzisław Lipkowski mgr inż. arch. Bogdan Kowalski upr. bud. Nr 2276/Gd/85 ARCHITEKTURA		Podpis: 	Data: 10.2017
Skala: 1:100		Nr rysunku: A1	

83-300 Kartuzy, ul. Prokowska 11 B
mgr inż. arch. Bogdan Kowalski

upr. nr 5979/Gd/94




ELEWACJA BOCZNA 1




 BobSTUDIO <small>PRACOWNIA ARCHITEKTONICZNO-KONSTRUKCYJNA</small>				BobSTUDIO Pracownia Architektoniczno-Konstrukcyjna 31-413 Kraków, ul. Wileńska 7E/9 tel.(fax) 12 358 15 63 e-mail: biuro@bobstudio.eu	
Temat: BUDYNEK HALI "HP 13/20"					
Adres Inwestycji: SŁAWKI DZ. 490/2					
Inwestor: <i>GPRU Sławki</i>					
Treść rysunku: ELEWACJA BOCZNA 1 ZAMIENNA					
Autor projektu: mgr inż. arch. Katarzyna Jakubczak-Malec <small>Rz/A-16/09</small>		Podpis: <i>[Signature]</i>	Data: 05.2014		
Projektant adaptujący: mgr inż. Zdzisław Lipka		Podpis: <i>[Signature]</i>	Data: 10.2017		
upr. bud. Nr 2276/Gd/85 ARCHITEKTURA		Skala: 1:100	Nr rysunku: A2		

mgr inż. arch. Bogdan Kowalski

upr. nr 5079/Gd/94

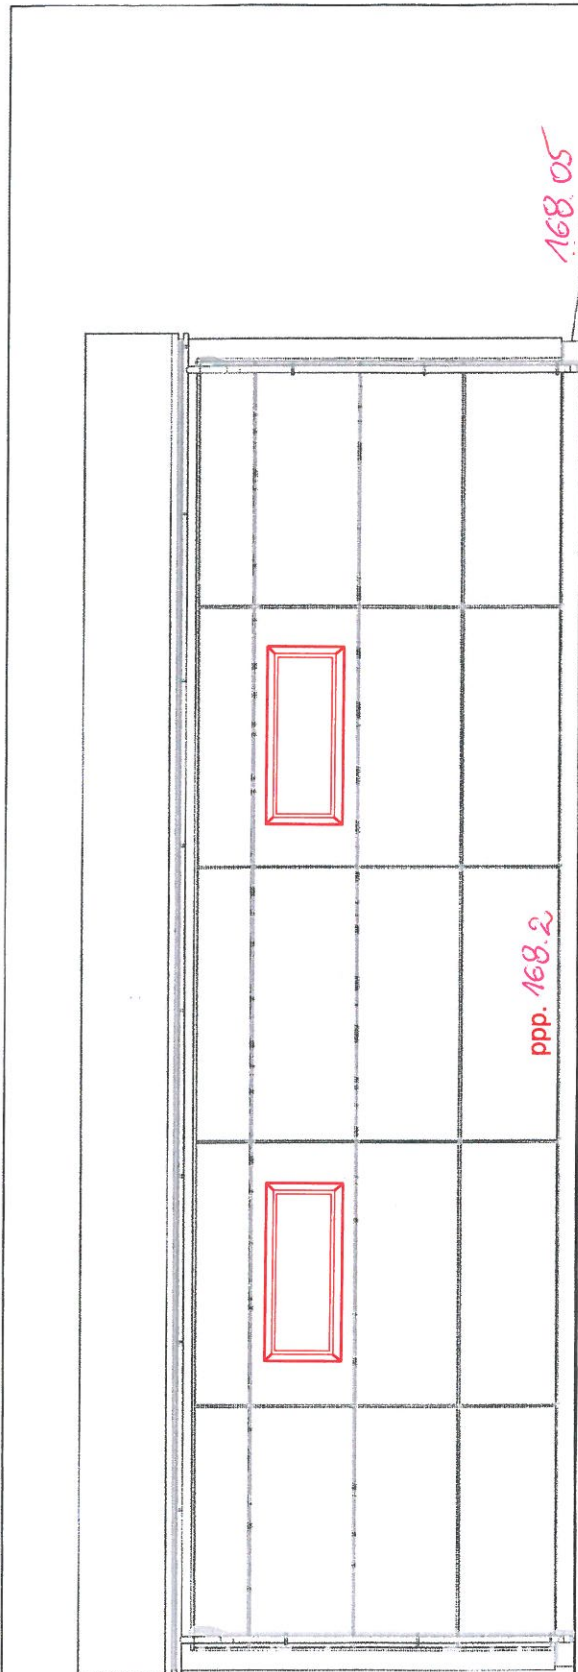

ELEWACJA TYLNA

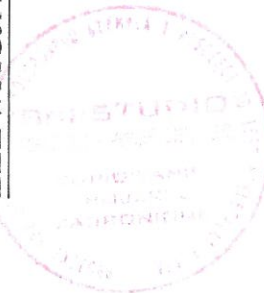


 BobSTUDIO PRACOWNIA ARCHITEKTONICZNO-KONSTRUKCYJNA 31-413 Kraków, ul. Wileńska 7E/9 tel.(fax) 12 358 15 63 e-mail: biuro@bobstudio.eu			
Temat: BUDYNEK HALI "HP 13/20"			
Adres inwestycji: SŁAWKI DZ. 490/2			
Inwestor: <i>GPRU Sławki</i>			
Treść rysunku: ELEWACJA TYLNA ZAMIENNA			
Autor projektu: mgr inż. arch. Katarzyna Jakubczak-Malec Rz/A-15/09		Podpis: <i>[Signature]</i>	Data: 05.2014
Projektant adaptujący: mgr inż. Zdzisław Lipkowski		Podpis: <i>[Signature]</i>	Data: 10.2017
Upr. bud. Nr 2276/Gd/85 ARCHITEKTURA		Skala: 1:100	Nr rysunku: A3

83-300 Kartuzy, ul. Prokowska 11 B

mgr inż. arch. *[Signature]* Kowalski

upr. nr 5979/Gd/94

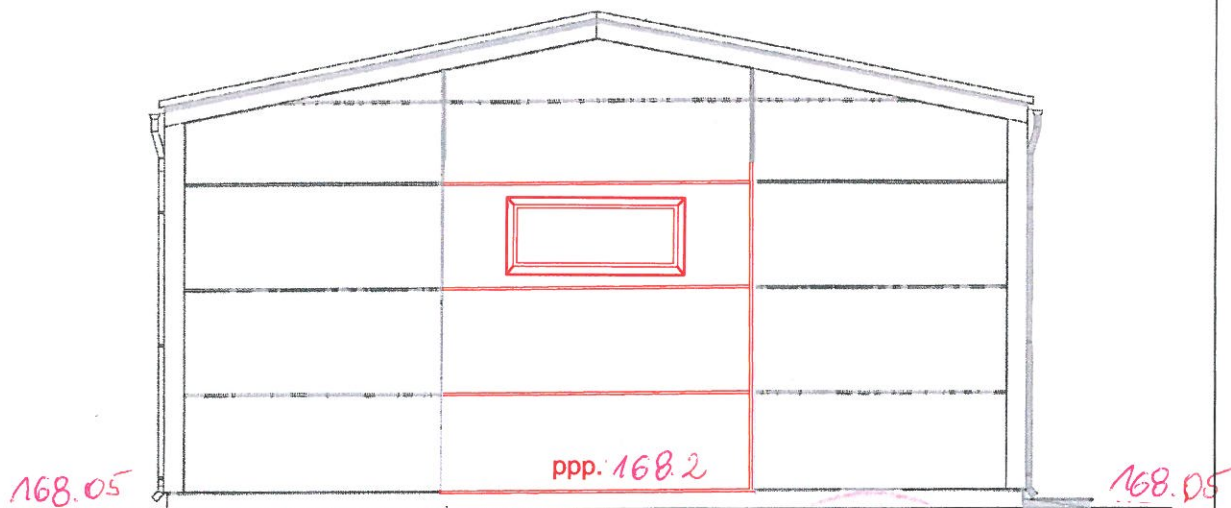

ELEWACJA BOCZNA 2

 BobSTUDIO PRACOWNIA ARCHYTEKTONICZNO-KONSTRUKCYJNA 31-413 Kraków, ul. Wileńska 7E/9 tel./fax) 12 358 15 63 e-mail: biuro@bobstudio.eu			
Temat:			
BUDYNEK HALI "HP 13/20"			
Adres inwestycji:			
SŁAWKI DZ. 490/2			
Inwestor:			
GPRU Sławki			
Treść rysunku:			
ELEWACJA BOCZNA 2 ZAMIENNA			
Autor projektu:		Podpis:	Data:
mgr inż. arch. Katarzyna Jakubczak-Malec Rz/A-16/09			05.2014
mgr inż. Zdzisław Lipkowski		Podpis:	Data:
inż. bud. Nr 2276/Gd/85			10.2017
ARCHITEKTURA		Skala:	Nr rysunku:
83-300 Kartuzy, ul. Prokowska 11 B		1:100	A4

mgr inż. arch. Bogdan Kowalski